


# СХЕМА ГРАНИЦ ТЕРРИТОРИАЛЬНЫХ ЗОН ГОРОДСКОГО ПОСЕЛЕНИЯ ГОРОД ПАЛЛАСОВКА ВОЛГОГРАДСКОЙ ОБЛАСТИ

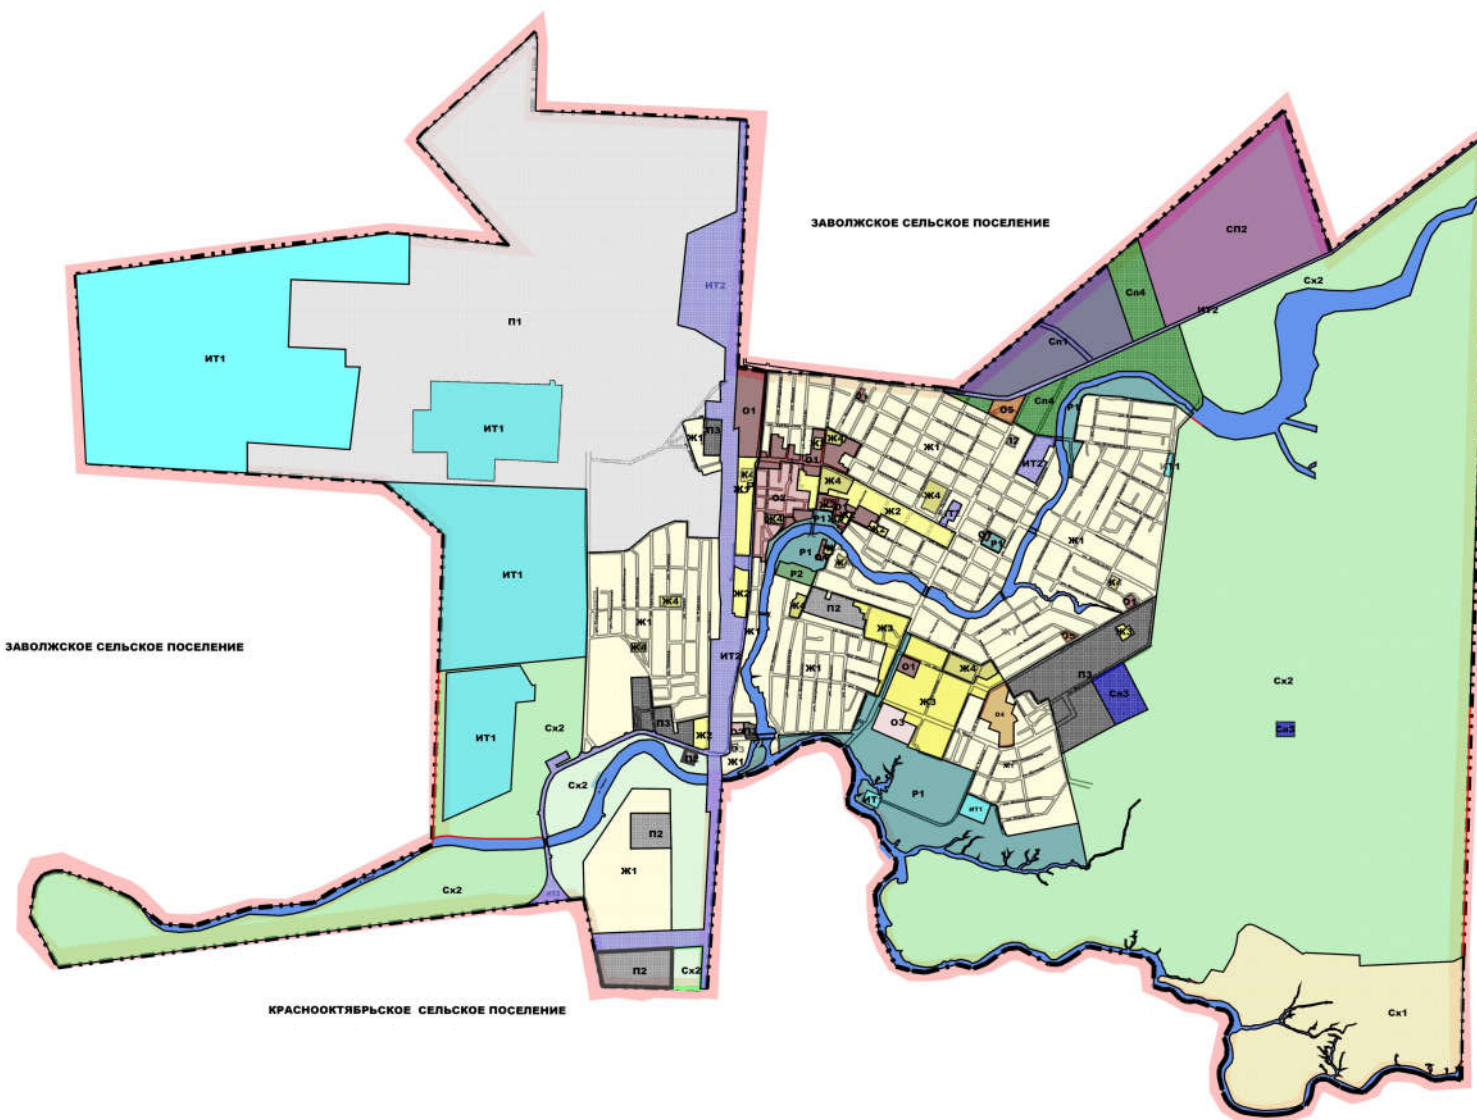

## УСЛОВНЫЕ ОБОЗНАЧЕНИЯ:

- граница городского поселения
  - граница квартала
  - водный объект
  - автомобильная дорога
  - железная дорога
  - здание, сооружение
  - мост
  - граница территориальной зоны
  - код территориальной зоны
- Жилые зоны**
- Ж 1 зона застройки малоэтажными индивидуальными жилыми домами
  - Ж 2 зона застройки многоквартирными жилыми домами
  - Ж 3 зона смешанной застройки жилыми домами
  - Ж 4 зона застройки объектами дошкольного, начального и среднего общего образования
- Общественно-деловая зона**
- О 1 зона застройки объектами делового, общественного, коммерческого назначения
  - О 2 зона смешанной застройки объектами общественно-делового назначения и жилыми домами
  - О 3 зона застройки объектами здравоохранения
  - О 4 зона застройки объектами среднего и высшего профессионального образования
  - О 5 зона застройки объектами рекреационного назначения
- Зоны рекреационного назначения**
- Р 1 зона парков, скверов, садов, бульваров, аллей и набережных
  - Р 2 зона объектов физкультурно-оздоровительного назначения
- Производственные зоны**
- П 1 зона производственных объектов II и III класса опасности
  - П 2 зона производственных объектов IV и V класса опасности
  - П 3 зона коммунально-складских объектов
- Зоны объектов инженерной и транспортной инфраструктуры**
- ИТ 1 зона объектов инженерной инфраструктуры
  - ИТ 2 зона объектов транспортной инфраструктуры
- Зоны сельскохозяйственного использования**
- Сх 1 зона коллективных садов и огородов
  - Сх 2 зона сельскохозяйственных угодий
- Зоны специального назначения**
- Сп 1 зона кладбищ
  - Сп 2 зона объектов размещения отходов потребления
  - Сп 3 зона объектов специального назначения
  - Сп 4 зона охраняемых территорий специального назначения